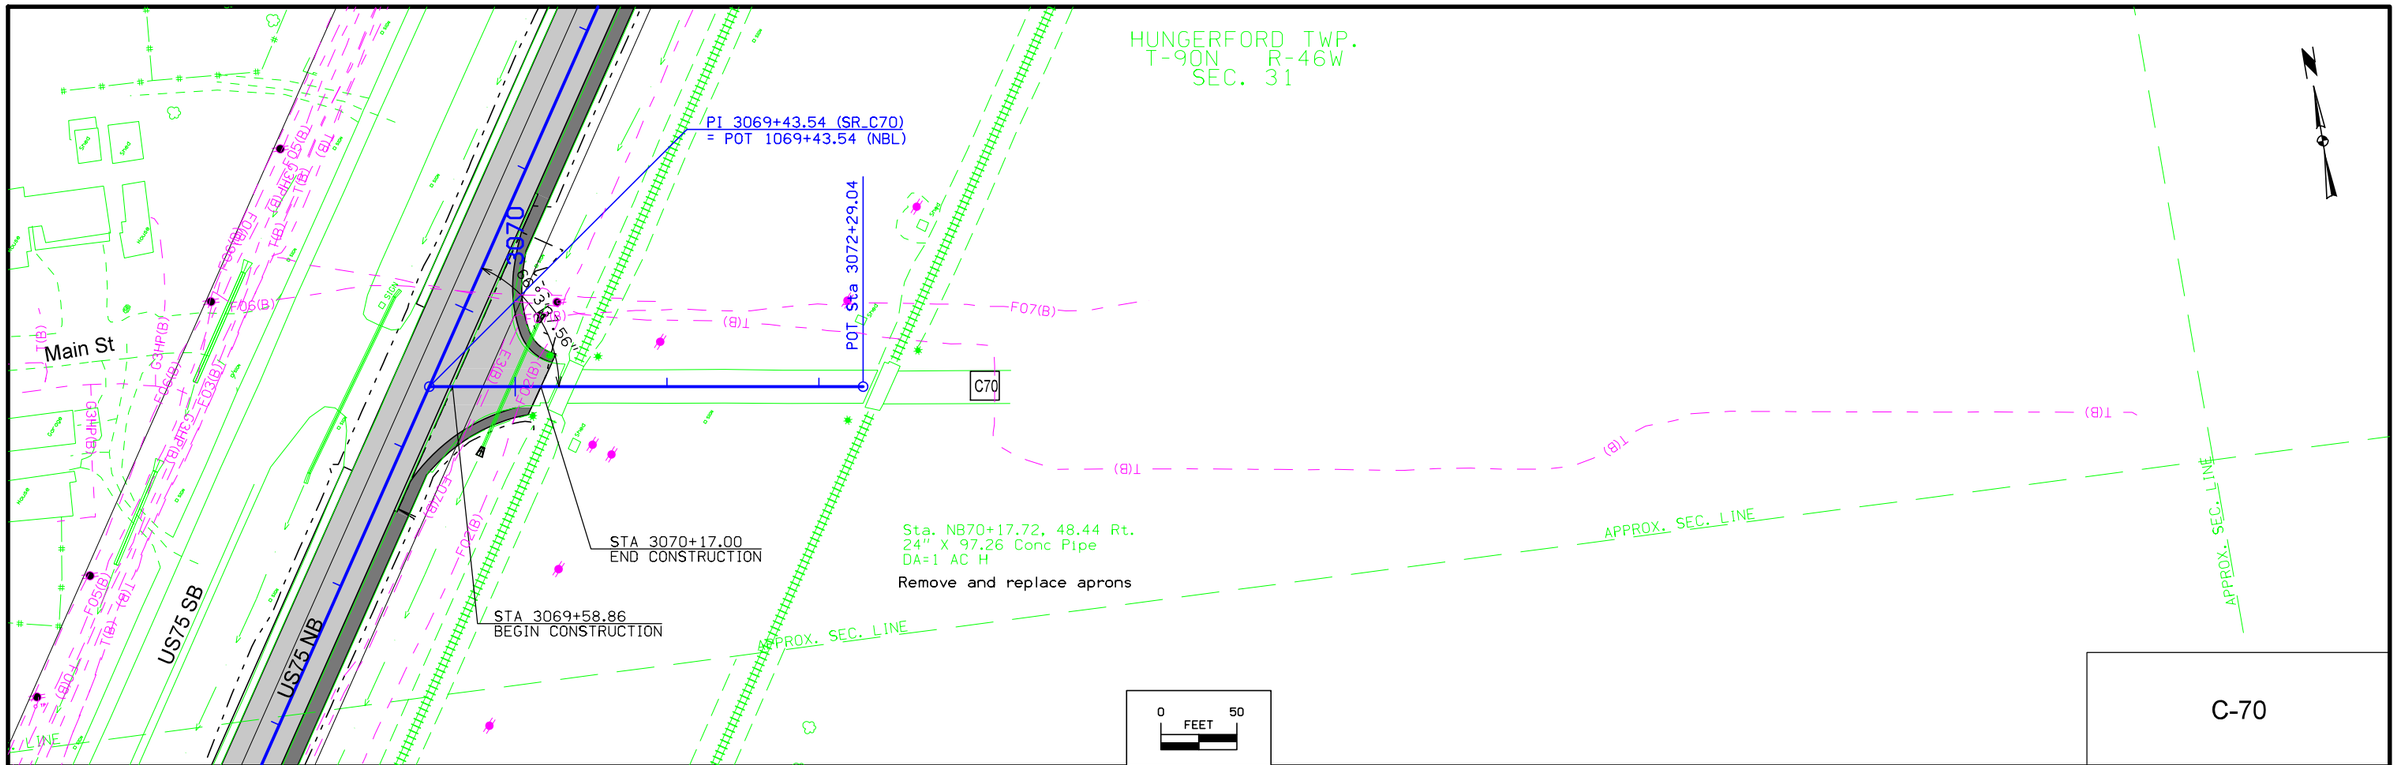

C-70

FILE NO.	ENGLISH	DESIGN TEAM Holst \ Strum \ Janus	PLYMOUTH COUNTY	PROJECT NUMBER NHSX-075-2(95)--3H-75	SHEET NUMBER E.3

1:26:46 PM 9/29/2017 ajanus2 pw:\\projectwise.dot.int.lan:PWMain\Documents\Projects\7507502016\Design\(95)Grade_Pave\75075095_E01.sht